

§ 意匠的な施工図としてもご利用頂けます

**ご依頼及びお支払方法**  
 メール・FAXにて承ります。  
 お気軽にお問い合わせ下さい。  
**(株)ネクスト**  
**TEL:048-763-9666**  
**FAX:048-752-6287**  
**E-mail:info@next-ex.co.jp**

ご指示頂きます製品にて作成いたします

レンガ門柱(350角):  
 太陽セメント QCブリック H 1700  
 門灯: TOEX HJ-5型/2台  
 縦型ポスト: タマヤ T83R(D=430)  
 表札: 福彫 PIS-150  
 インターホン(支給品): 配管・取付のみ

両開き門扉:  
 TOEX プリレオR8型 07-12 アイボリーホワイト

道路境界ブロックフェンス:  
 マチダ SP.リプロリシェ1L(オーカー)積み・根入れ共3段(GL+400)  
 天端ハイモルしごき仕上げ  
 +TOEX プリレオR8型(H=800) アイボリーホワイト

アプローチ:  
 土間コンクリート・刷毛引き仕上げ  
 +乱形石貼り  
 +マチダ ヨークストーンステッピング(ランダム)/1枚

電動跳上げ門扉:  
 TOEX ワイドオーバードアR11型 54-12 ハイルーフ

レンガ角柱(350角):  
 太陽セメント QCブリック H 1500

北側既存外構(土間、ブロック、門扉、伸縮門扉等解体)


車庫スペース:  
 土間コンクリート・刷毛引き仕上げ  
 +乱形石貼り  
 +レンガライン

施工にも役立つ寸法をお入れします

この内容で 16,800円(税込)  
 平面とパース3方向  
 白黒とカラー図面がつきます

デザイン料は別途 +5,250円(税込)  
 プランお任せ頂く場合の料金です  
 基本は、貴社からの指示にて作図します

メール・宅配便(送料別途)にて  
 迅速にお届けします

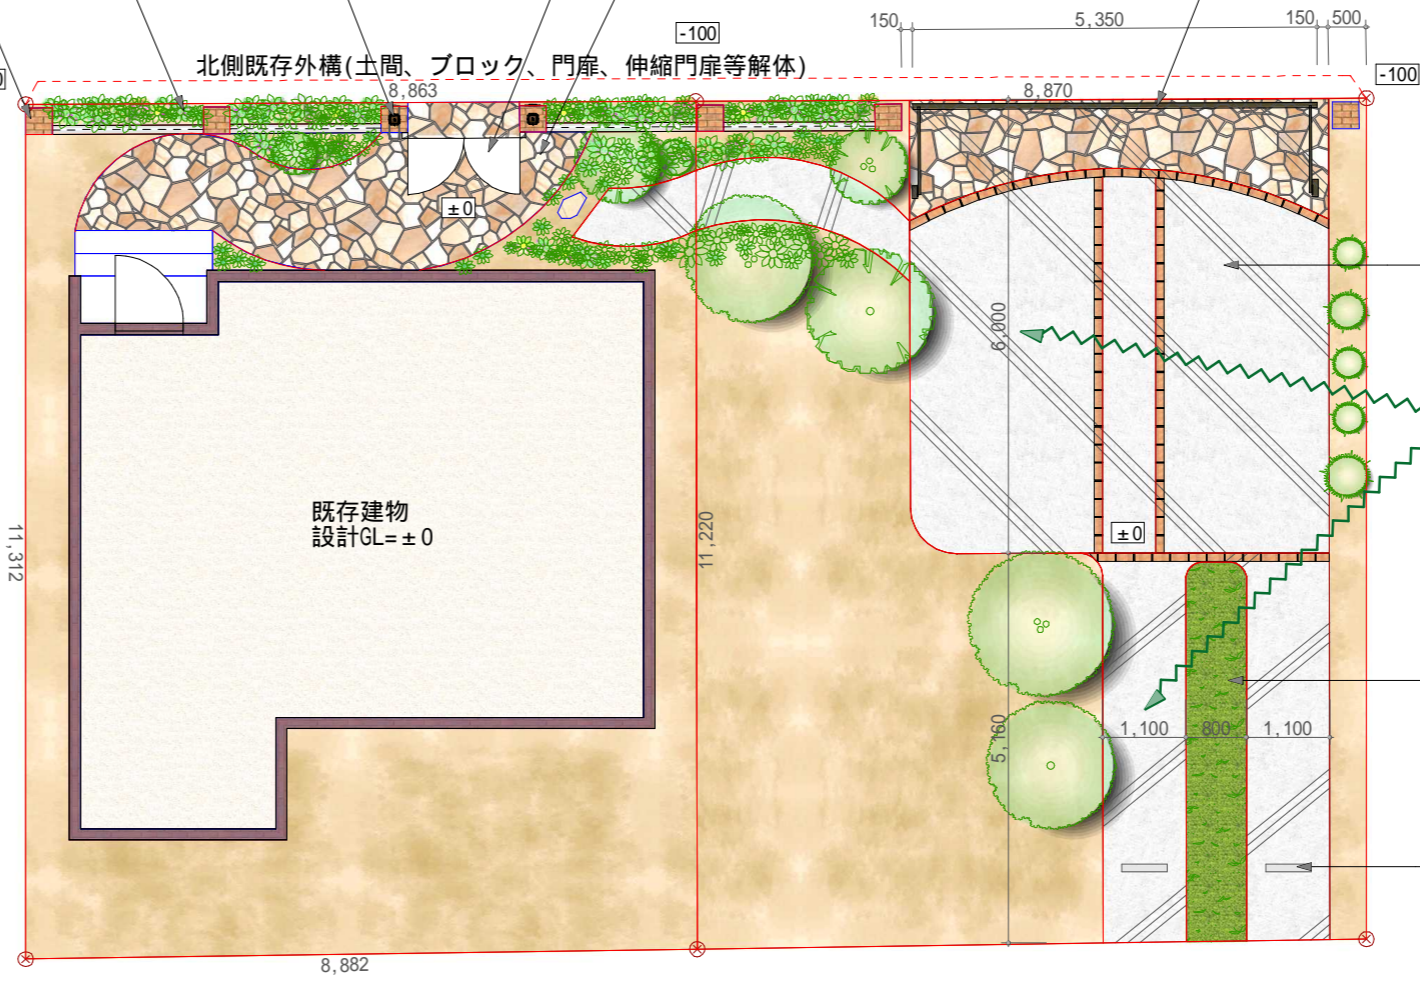

平面図 S: 1/100

貴社 会社名で説得力アップ!!  
 貴社図面枠があれば、データ取込み  
 使用する事も可能!

営業・設計ご担当者の方の  
 お名前入れられます

注釈も自由自在(^o^)

\*植栽はイメージです。  
 \*現場の状況により、仕上がり図面と異なる場合がございます。

営業	設計	- 製図日 - H20/01/01	工事名 様邸外構工事	図番
			建築地 市 町1-15-8	番
				枚の内

ご依頼及びお支払方法

メール・FAXにて承ります。

お気軽にお問い合わせ下さい。

(株)ネクスト

TEL:048-763-9666

FAX:048-752-6287

E-mail:info@next-ex.co.jp



この内容で 16,800円(税込)  
平面とパース3方向  
白黒とカラー図面がつきます

デザイン料は別途 +5,250円(税込)  
プランお任せ頂く場合の料金です  
基本は、貴社からの指示にて作図します

メール・宅配便(送料別途)にて  
迅速にお届けします



\*植栽はイメージです。

\*現場の状況により、仕上がりが図面と異なる場合がございます。

	営業	設計	- 製図日 -				工事名	様邸外構工事	図番
			H20/01/01				建築地	市 町1-15-8	番 枚の内